



FACHADA LATERAL DERECHA

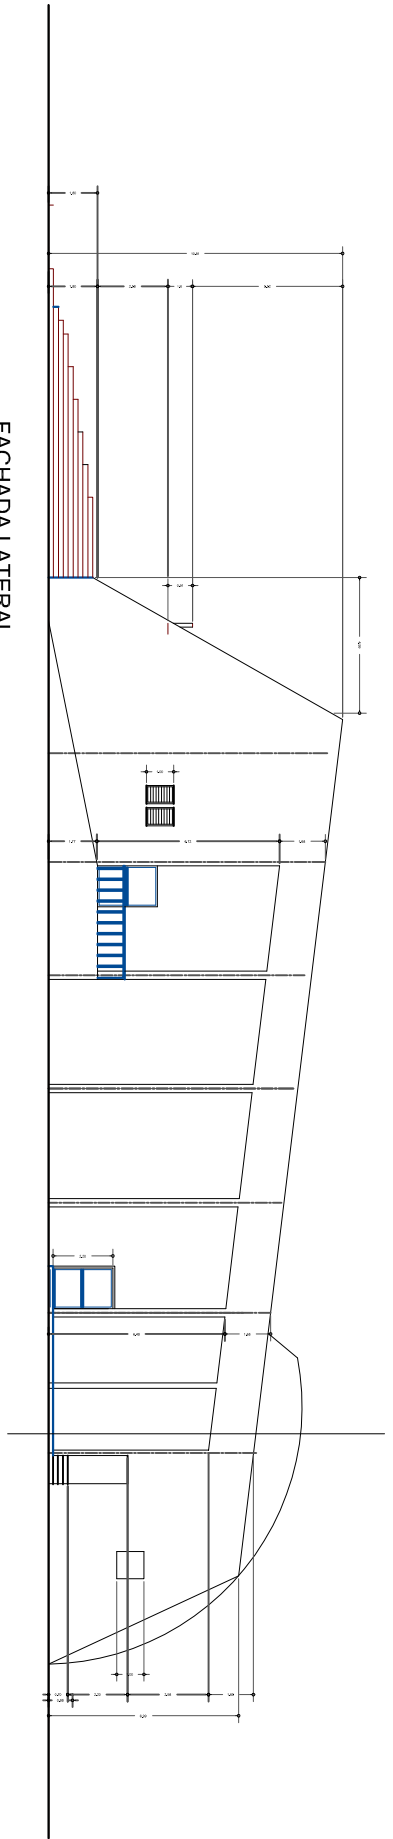

FACHADA LATERAL IZQUIERDA

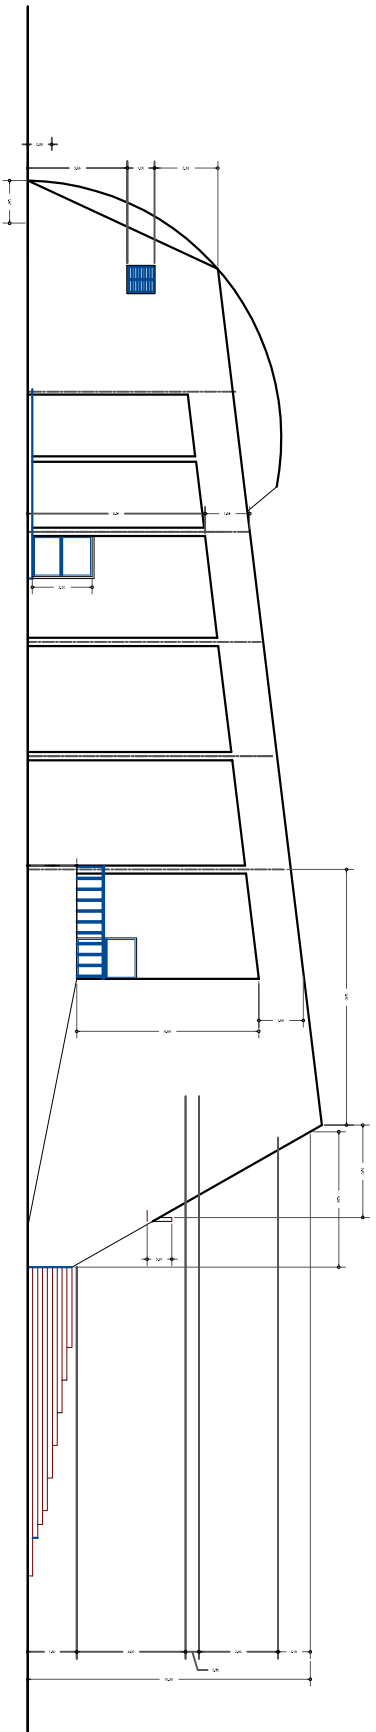

**UNIVERSIDAD DEL ISTMO**  
CENTRO DE INVESTIGACIÓN Y DESARROLLO

PROFESOR  
**PLANO ARQUITECTÓNICO**  
AUTOR  
**ARQUITECTO**  
PROFESOR DE DISEÑO ARQUITECTÓNICO  
AUTOR  
**PLANO ARQUITECTÓNICO**  
AUTOR  
**ARQUITECTO**