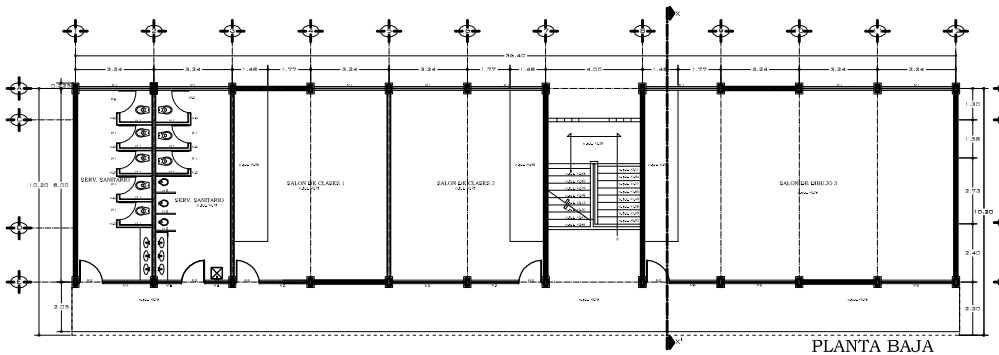

PLANTA BAJA

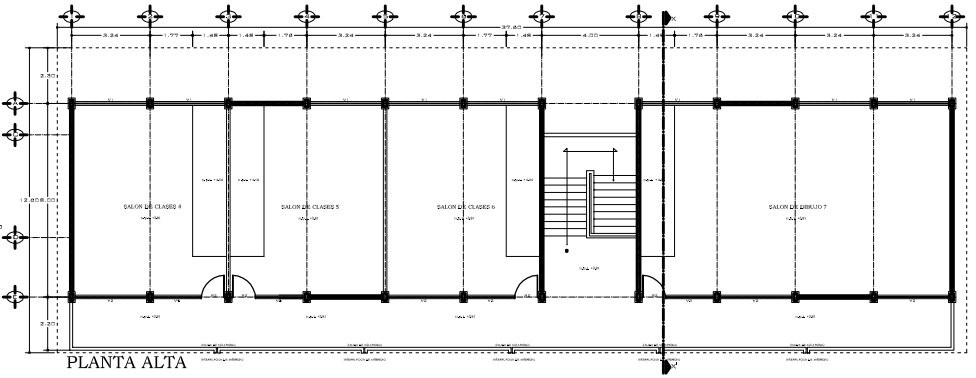

PLANTA ALTA

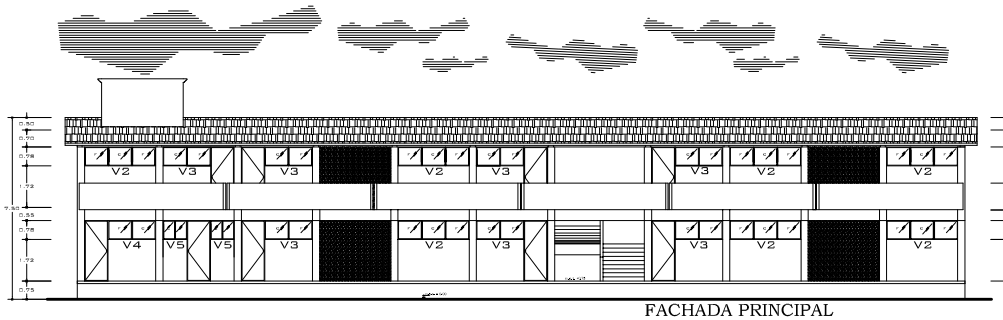

FACHADA PRINCIPAL

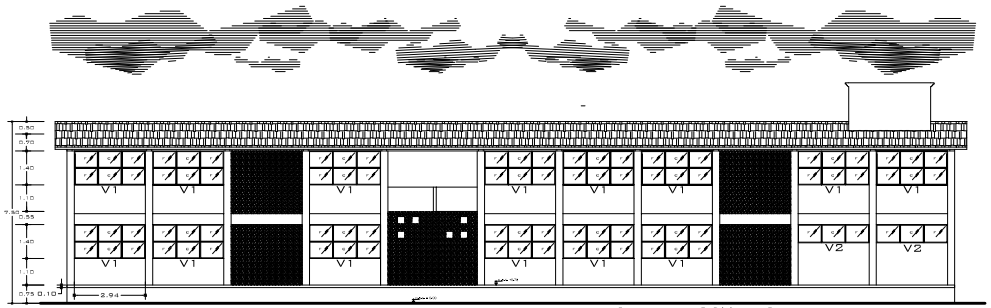

FACHADA POSTERIOR

VENTANAS

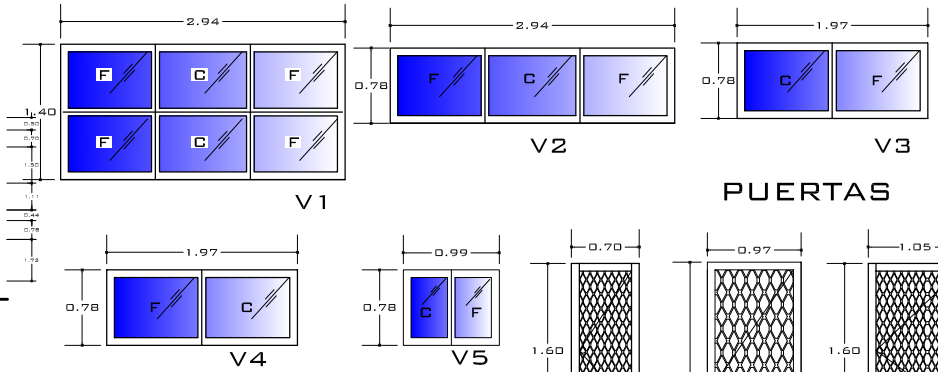

PUERTAS

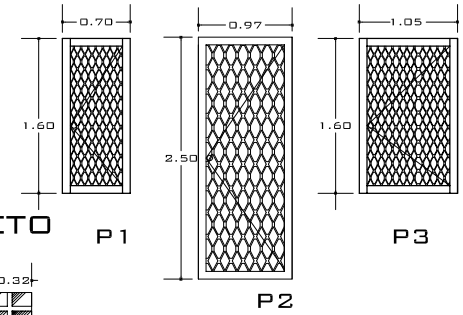

MAMPARAS DE CONCRETO

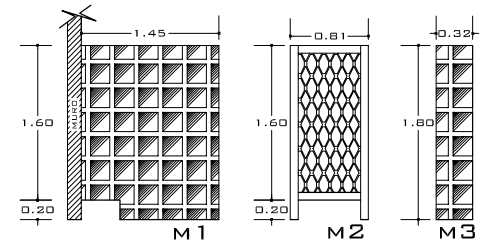

UNIVERSIDAD DEL ISTMO

DEPARTAMENTO DE SUPERVISION DE OBRAS

UNISTMO

PROYECTO: TERMINACIÓN DE UN EDIFICIO DE SIETE AULAS Y TRES ANEXOS EN LA UNIVERSIDAD DEL ISTMO CAMPUS JUCHITÁN

PLANO: PLANO DE CANCELERÍA

PROPIETARIO DE OBRA: ARQ. CLAUDIA RUIZ LÓPEZ

FECHA: 2/1/12 | ESCALA: 1:100 | CLAVE: CC-1

ASESOR DE LA DIRECCIÓN: DR. HODESTO SEARA VÁSQUEZ

VOLUNTARIO DE ADMINISTRACIÓN: L.C.P. NOÉ JACOBO RAMÍREZ CASTELLANOS