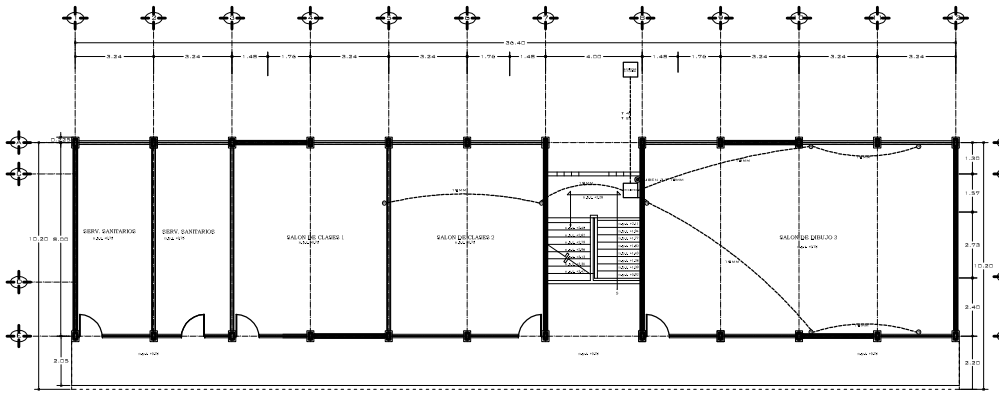

PLANTA BAJA

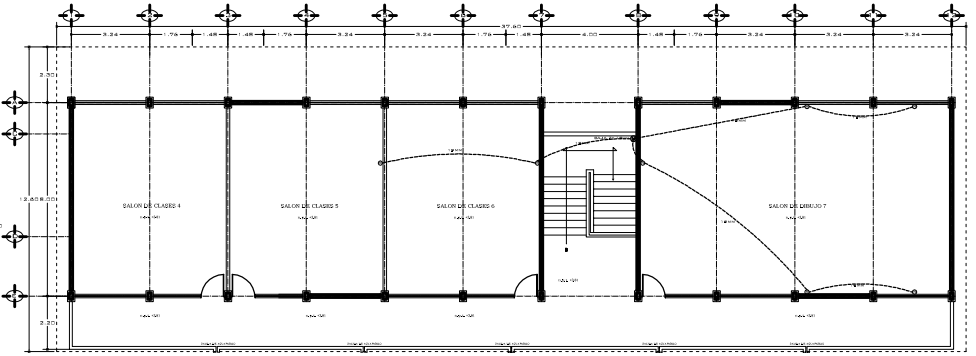

PLANTA ALTA

UNIVERSIDAD DEL ISTMO

DEPARTAMENTO DE SUPERVISIÓN DE OBRAS

PROYECTO
TERMINACIÓN DE UN EDIFICIO DE SIETE AULAS Y TRES ANEXOS EN LA UNIVERSIDAD DEL ISTMO CAMPUS JUCHITÁN

CONTIENE
PLANO INSTALACIÓN DE RED

COLABORACIÓN DE OBRA
ARQ. CLAUDIA RUIZ LÓPEZ

ESCALA
1:175

FECHA
NOVIEMBRE

LÁMINA
IR-1

ASESOR DE PROYECTO
DR. HODESTO BEARA VÁZQUEZ

VOBO. DIRECCIÓN ADMINISTRACIÓN
L.E.P. NOÉ JACOBO RAMÍREZ CASTELLANOS