




MEZCLADOR (MeZ-1), BIORREACTOR (B1a Y B1b)

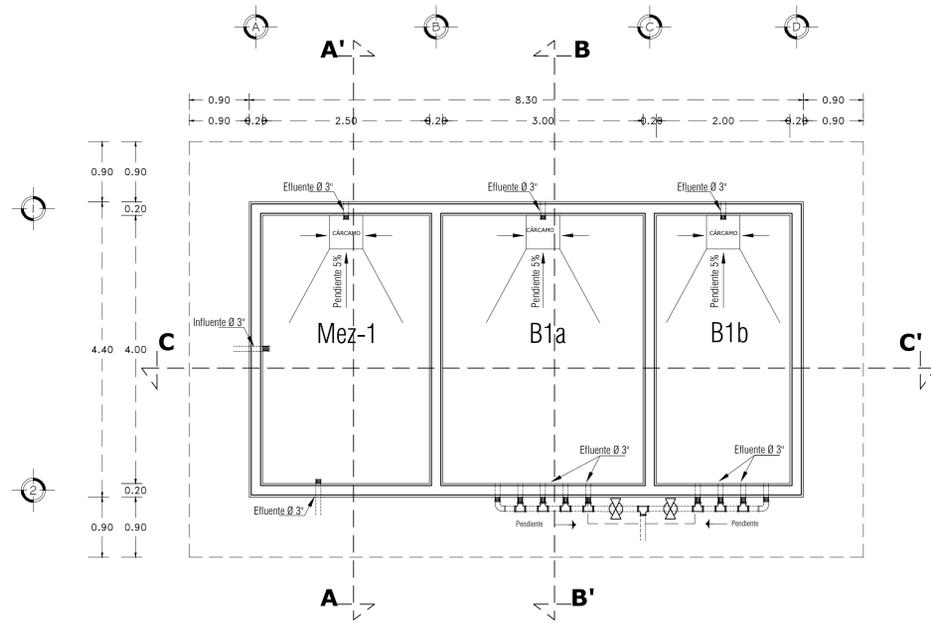


PLANTA ARQ.

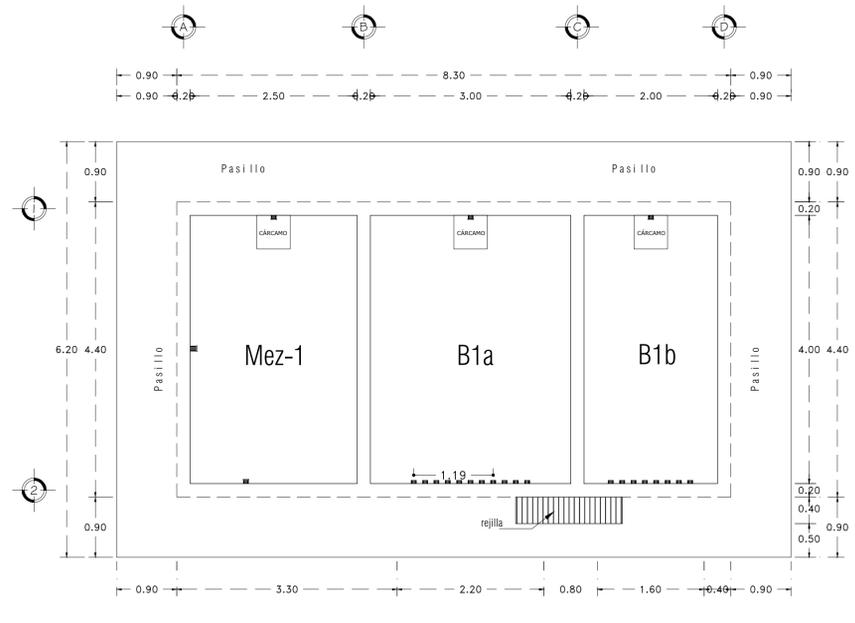


PLANTA DE AZOTEA

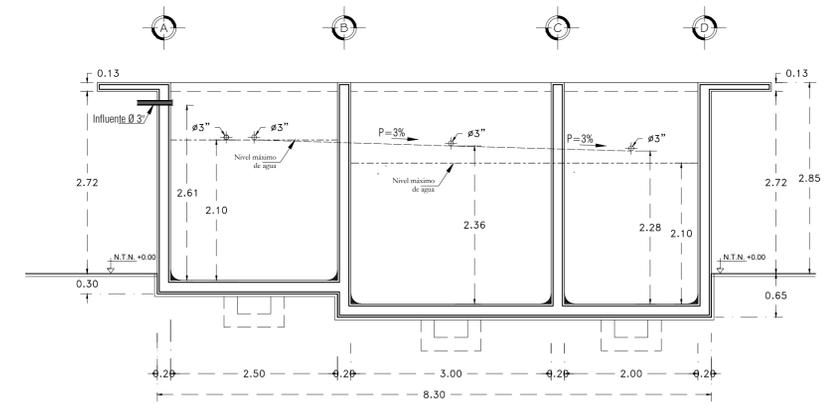


CORTE C-C'

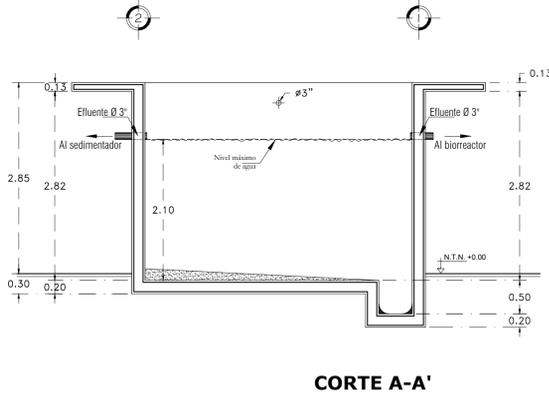


CORTE A-A'

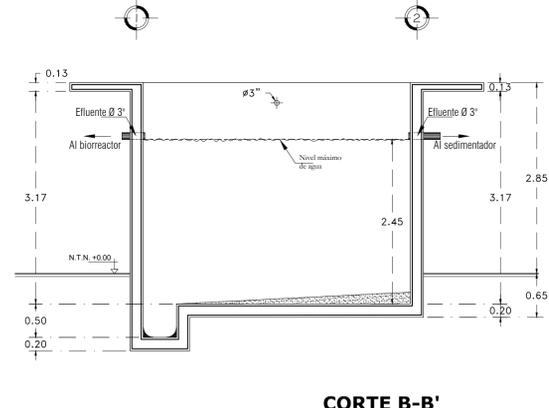

CORTE B-B'

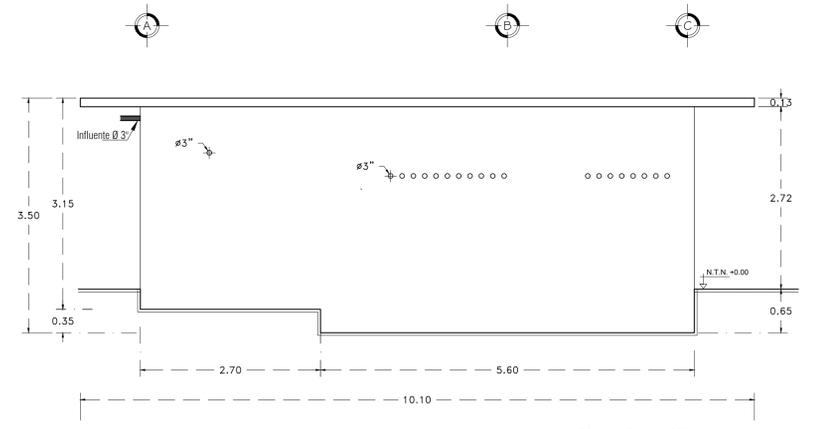

FACHADA ESTE

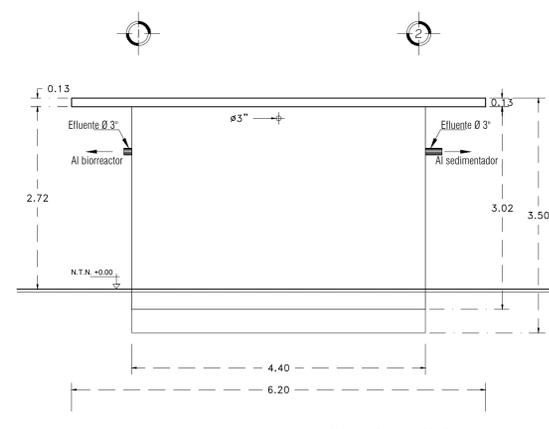

FACHADA NORTE

UNIVERSIDAD DEL ISTMO DEPARTAMENTO DE PROYECTOS, CONSTRUCCIÓN Y MANTENIMIENTO	
	PROYECTO: CONSTRUCCIÓN DE PLANTA DE TRATAMIENTO DE AGUAS RESIDUALES EN LA UNIVERSIDAD DEL ISTMO CAMPUS IXTEPEC.
	TÍTULO: PLANO ARQUITECTÓNICO
PROFESOR: DR. VANIA SHUHUA ROBLES GONZÁLEZ	PROFESOR: DR. VICTOR HUGO CASTELLANOS GARCÍA
ESCALA: 1:50	FOLIO: 00000001
NOMBRE: MEZCLADOR Y BIORREACTOR	
RECTOR DE LA UNISTMO: DR. MODESTO SEARA VÁZQUEZ	SECRETARIO DE ADMINISTRACIÓN: M.A. OSCAR CORTÉS OLIVERAS