


FACHADA PONIENTE
ESCALA: 1:50

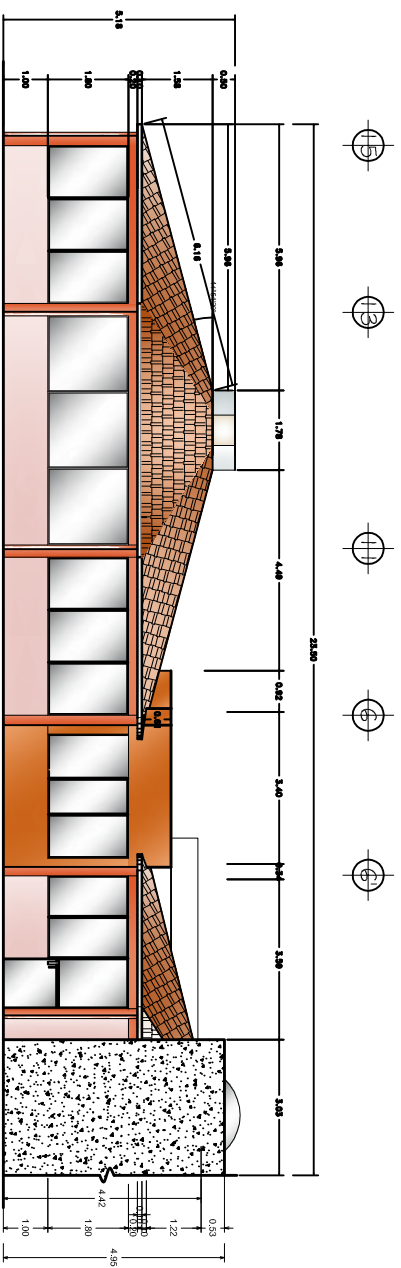

FACHADA ORIENTE
ESCALA: 1:50

UNIVERSIDAD DEL ISTMO
 DEPARTAMENTO DE PROYECTOS CONSTRUCCION Y MANUTENCION
 AMPLIACION DE LA CATEDRA DE LA
 UNIVERSIDAD DEL ISTMO CAMPUS
 JUCHITAN

UNISTMO
 UNIVERSIDAD DEL ISTMO

ARQUITECTONICO
 CAMPUJUCHITAN
 JUCHITAN

UNIVERSIDAD DEL ISTMO
 DEPARTAMENTO DE PROYECTOS CONSTRUCCION Y MANUTENCION
 CAMPUJUCHITAN
 JUCHITAN