



CORTE Y - Y1

ESCALA: 1:50

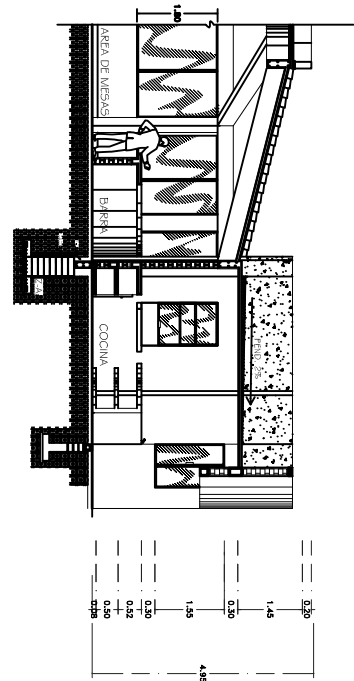


CORTE Z - Z1

ESCALA: 1:50

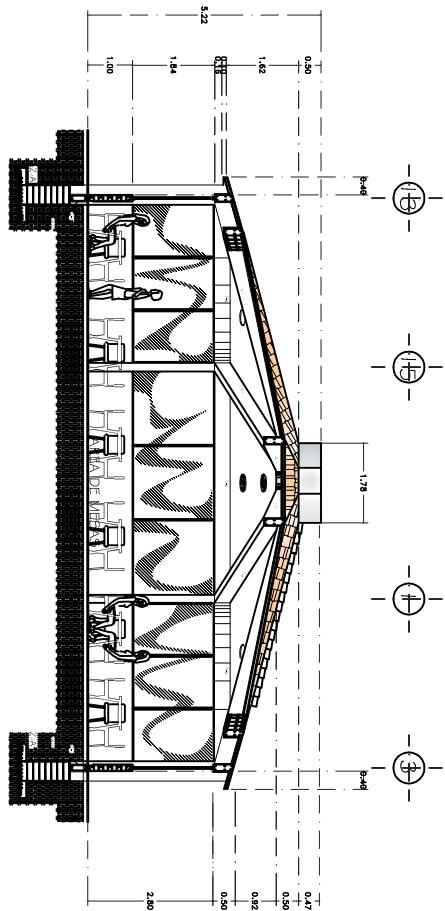

CORTE X - X1

ESCALA: 1:50

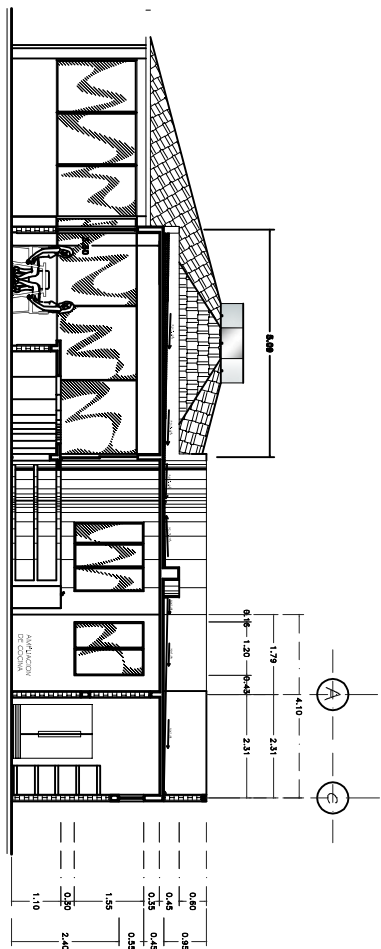

CORTE W - W1

ESCALA: 1:50

**UNIVERSIDAD DEL ISTMO**  
 DEPARTAMENTO DE PROYECTOS CONSTRUCCION Y MANUTENCION  
 AMPLIACION DE LA CATEDRA DE LA  
 UNIVERSIDAD DEL ISTMO CAMPUS  
 JUCHITAN

**ARQUITECTONICO**  
 MARIO ESCOBAR DEL CASTILLO

**PROYECTO**  
 MARIO ESCOBAR DEL CASTILLO

**CONSTRUCCION**  
 MARIO ESCOBAR DEL CASTILLO

**ANEXOS**  
 MARIO ESCOBAR DEL CASTILLO

DEPARTAMENTO DE PROYECTOS CONSTRUCCION Y MANUTENCION  
 UNIVERSIDAD DEL ISTMO  
 CAMPUS JUCHITAN