
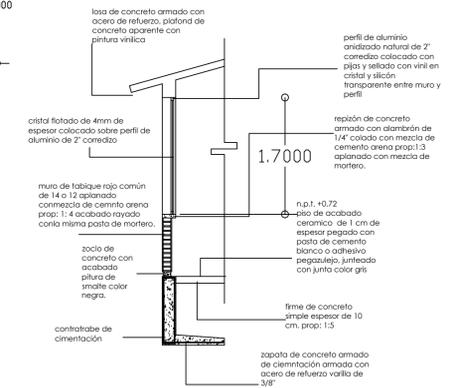
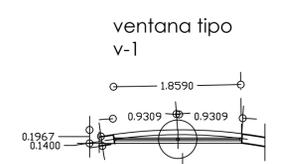
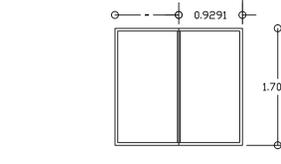


# PLANTA ARQUITECTONICA

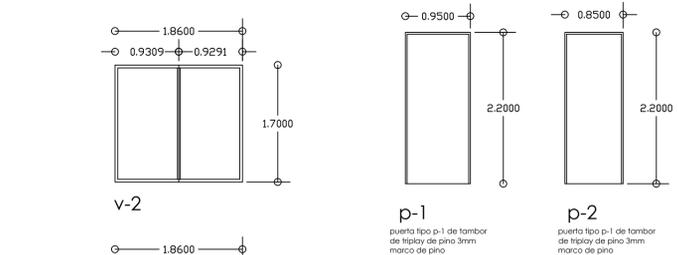

sección de detalle

## UNIVERSIDAD DEL ISTMO

DEPARTAMENTO DE PROYECTOS, CONSTRUCCIÓN Y MANTENIMIENTO



voluntas totum potest  
guiraa zanda ne guendaracala\*dsi  
A X A C A

PROYECTO: **REHABILITACIÓN DEL CENTRO DE IDIOMAS DE LA UNIVERSIDAD DEL ISTMO CAMPUS JUCHITÁN**

PLANO: **HERRERÍA Y CARPINTERÍA**

UBICACIÓN: **CAMPUS JUCHITÁN**

SUPERVISOR DE OBRA: **ING. VÍCTOR HUGO CASTELLANOS GARCÍA**

DIBUJO: **NELTON GUZMÁN MARTÍNEZ**

ESCALA: 1:125      FECHA: JUNIO 2019      CLAVE: **HERR-01**

RECTOR DE LA UNISTMO: **DR. MODESTO SEARA VÁZQUEZ**      VICE-RECTOR DE ADMINISTRACIÓN: **L.A.E. CÉSAR FORTUNATO CASTILLO CRUZ**