


CORTE
LONGITUDINAL
A-A'

simbología sanitaria e hidráulica	
[Rg]	registro de aguas arises
[]	registrto toma de agua
---	Red de aire tubo de cobre
---	tubería de p.v.c. para drenaje
⊖	salida de mueble a drenaje aguas n.
⊖	baja tubo de aguas pluviales p.v.c.
⊖	salida de aguas grises diam. 2.5"
⊖	cespol coladera pv.c 4" diam
---	red de alimentación de agua fría
⊖	SALIDA TOMA DE AGUA
⊖	llave de paso
⊖	llave de nariz
⊖	sube columna de agua
⊖	baja columna de agua
⊖	SALIDA TOMA DE AIRE

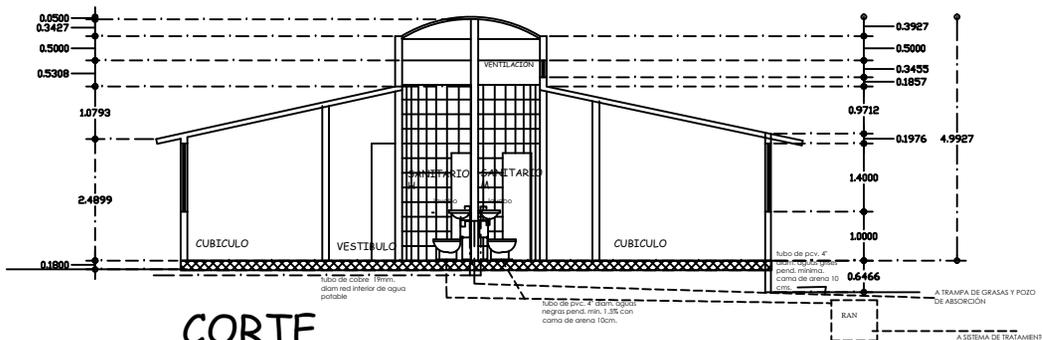

CORTE
SANITARIO
B-B'

UNIVERSIDAD DEL ISTMO
DEPARTAMENTO DE PROYECTOS, CONSTRUCCIÓN Y MANTENIMIENTO



UNIVERSIDAD DEL ISTMO
UNISTMO
voluntas totam potest
gubernandi
A X A C A

PROYECTO: REHABILITACIÓN DEL CENTRO DE IDIOMAS DE LA UNIVERSIDAD DEL ISTMO CAMPUS JUCHITÁN

PLANO: INST. HIDRO-SANITARIA

CUBICACIÓN: CAMPUS JUCHITÁN

SUPERVISOR DE OBRA: ING. VÍCTOR HUGO CASTELLANOS GARCÍA

DIBUO: NELTON GUZMÁN MARTÍNEZ

ESCALA: 1:125 FECHA: JUNIO 2019 CLAVE: HDS-02

RECTOR DE LA UNISTMO: DR. MODESTO SEARA VÁZQUEZ VICE-RECTOR DE ADMINISTRACIÓN: L.A.E. CÉSAR FORTUNATO CASTILLO CRUZ