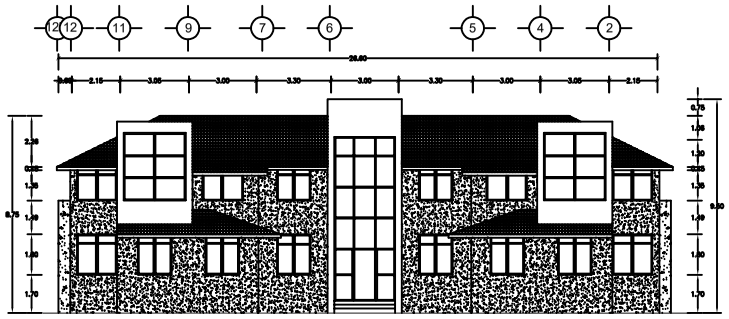

FACHADA PRINCIPAL NORTE
ESCALA 1:100

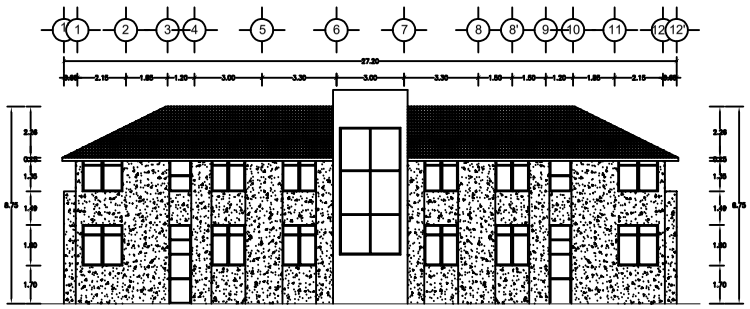

FACHADA SUR
ESCALA 1:100

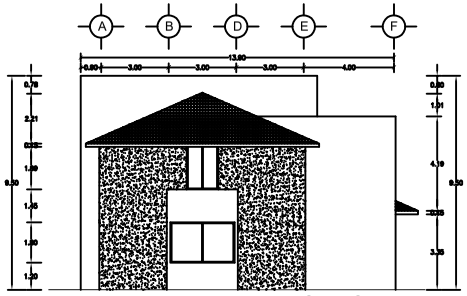

FACHADA ORIENTE
ESCALA 1:100

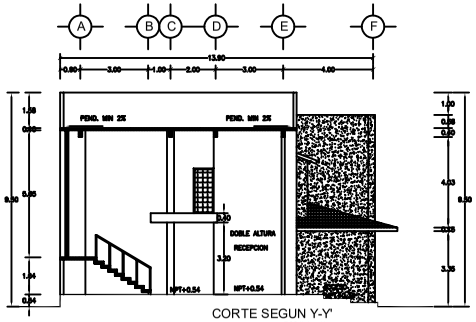


CORTE SEGUN Y-Y'
ESCALA 1:100

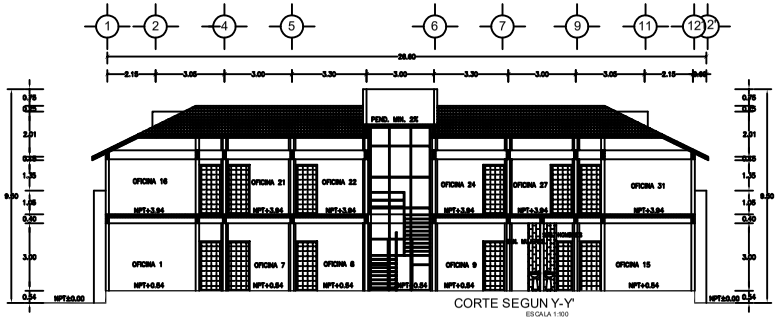


CORTE SEGUN Y-Y'
ESCALA 1:100

UNIVERSIDAD DEL ISTMO

DEPTO. DE PROYECTOS, CONSTRUCCIÓN Y MANTENIMIENTO

PROYECTO: REHABILITACIÓN E IMPERMEABILIZACIÓN DE LOSAS DE LOS EDIFICIOS EN LA UNIVERSIDAD DEL ISTMO CAMPUS TEHUANTEPEC 2a. ETAPA.

UNIVERSIDAD DEL ISTMO · UNISTMO · OAXACA

CLAVE: ARQUITECTÓNICO

EDIFICIO: CUBÍCULOS DE PROFRS.

SUPERVISOR DE OBRA: ING. VÍCTOR HUGO CASTELLANOS GARCÍA

ESCALA: 1:100 | FECHA: JUNIO 2020 | PLANO: A-2

RECTOR DE LA UNISTMO: DR. MODESTO SEARA VÁZQUEZ

VICERECTOR DE ADMINISTRACIÓN: L.C.E. EUGENIO CORTÉS HERNÁNDEZ