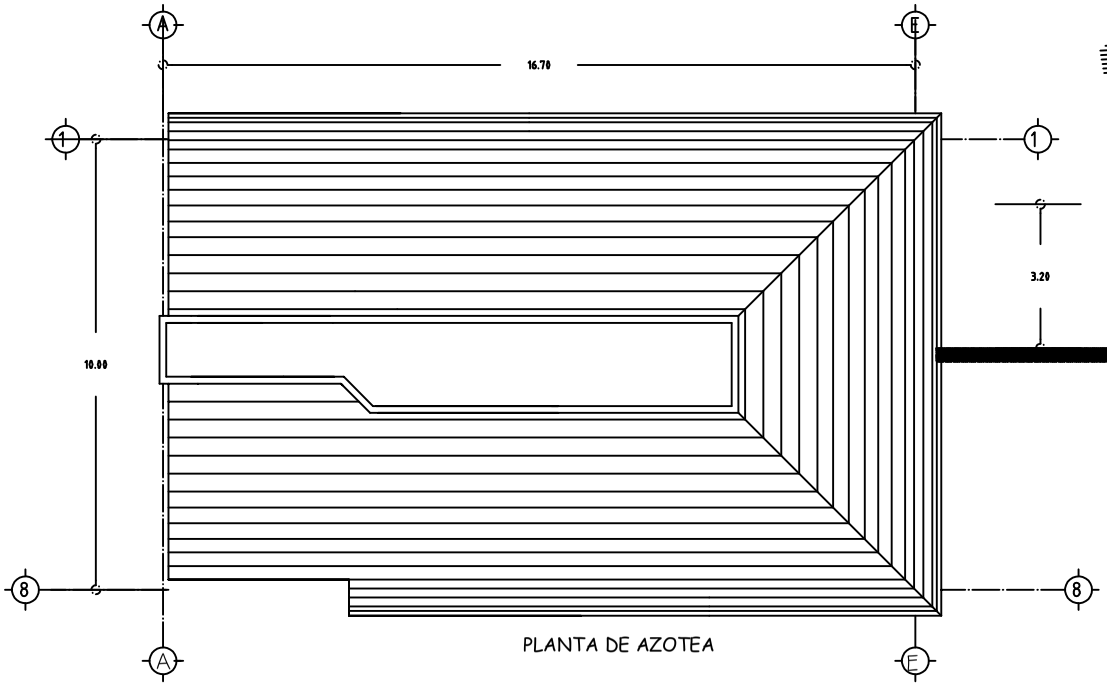

PLANTA DE AZOTEA

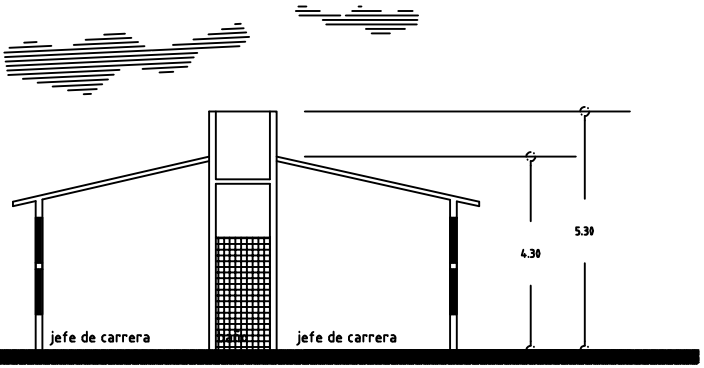

CORTE A-A'

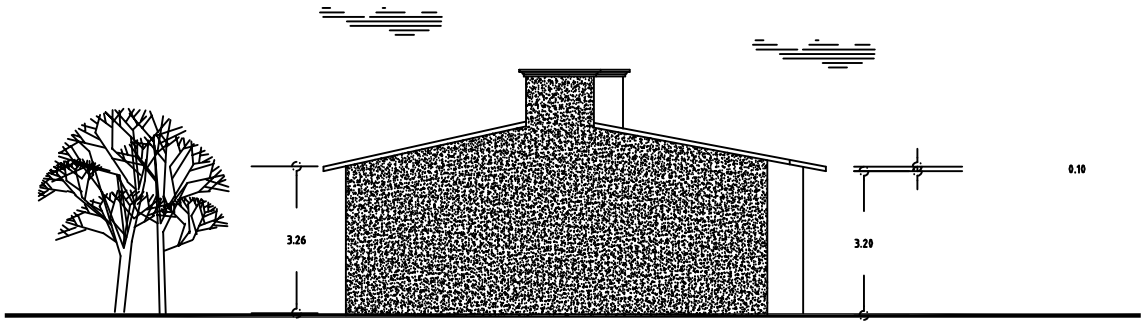

FACHADA LATERAL
IZQUIERDA

UNIVERSIDAD DEL ISTMO

DEPTO. DE PROYECTOS, CONSTRUCCIÓN Y MANTENIMIENTO

PROYECTO:
REHABILITACIÓN E IMPERMEABILIZACIÓN DE LOSAS DE LOS EDIFICIOS EN LA UNIVERSIDAD DEL ISTMO CAMPUS TEHUANTEPEC 2a. ETAPA.

CONTIENE:
ARQUITECTÓNICO

PROPIETARIO:
VICERRECTORÍA ACADÉMICA

RESPONSABLE DE OBRA:
ING. VICTOR HUGO CASTELLANOS GARCÍA

ESCALA: 1:50 | FECHA: JUNIO 2025 | LÁMINA: A-2

RECTOR DE LA UNISTMO: DR. MODESTO SEARA VÁZQUEZ

VICE-RECTOR DE ADMINISTRACIÓN: L.C.E. EUGENIO CORTÉS HERNÁNDEZ