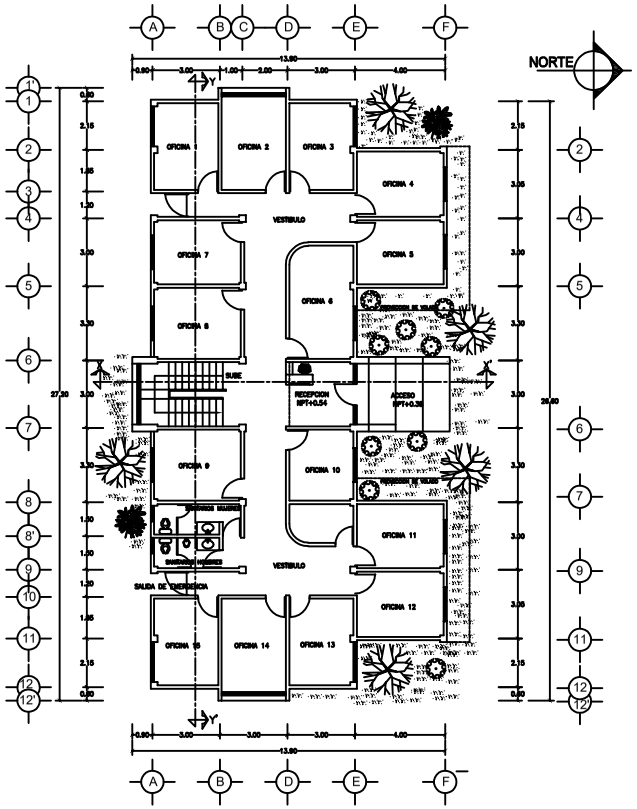


PLANTA ARQUITECTONICA BAJA
ESCALA 1:100

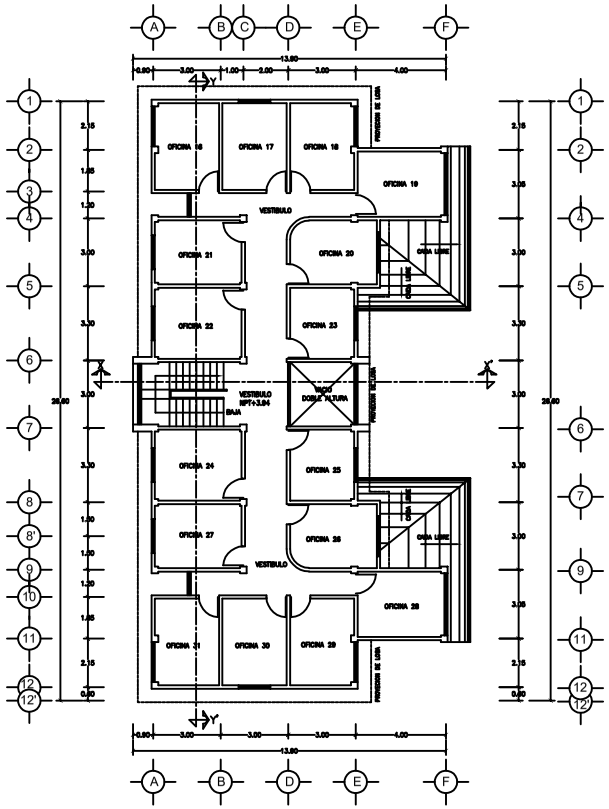


PLANTA ARQUITECTONICA ALTA
ESCALA 1:100

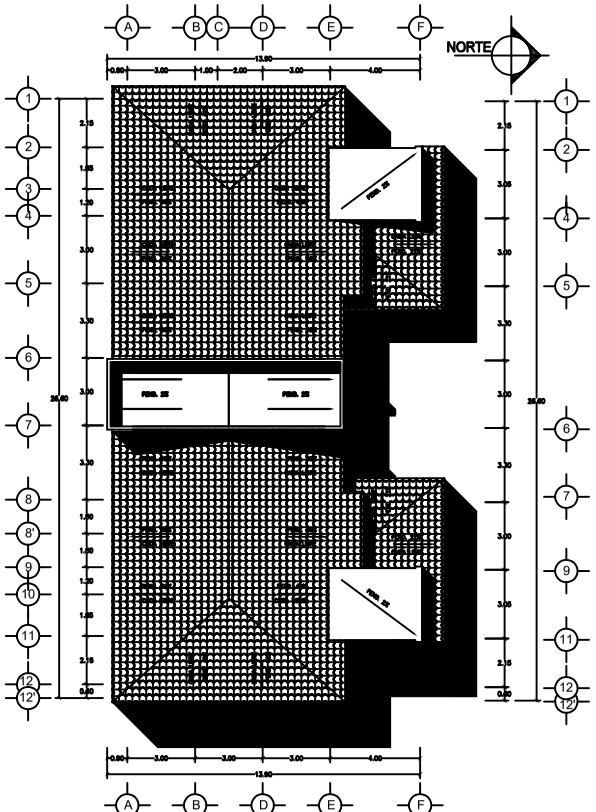


PLANTA DE CONJUNTO
ESCALA 1:100

UNIVERSIDAD DEL ISTMO
DEPTO. DE PROYECTOS, CONSTRUCCIÓN Y MANTENIMIENTO

UNIVERSIDAD DEL ISTMO
UNISTMO
OAXACA

PROYECTO
REHABILITACIÓN E IMPERMEABILIZACIÓN DE LOSAS DE LOS EDIFICIOS EN LA UNIVERSIDAD DEL ISTMO CAMPUS TEHUANTEPEC 2a. ETAPA.

PLANO
ARQUITECTÓNICO

EDIFICIO
CUBÍCULOS DE PRORFRS.

SUPERVISOR DE OBRA
ING. VÍCTOR HUGO CASTELLANOS GARCÍA

ESCALA
1:100

FECHA
JUNIO 2020

PLANO
A-1

RECTOR DE LA UNISTMO
DR. MODESTO SEARA VÁZQUEZ

VICE-RECTOR DE ADMINISTRACIÓN
L.C.E. EUGENIO CORTÉS HERNÁNDEZ