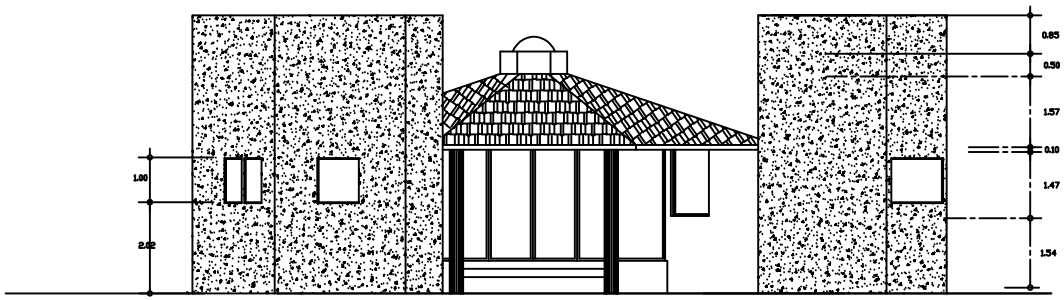

FACHADA FRONTAL

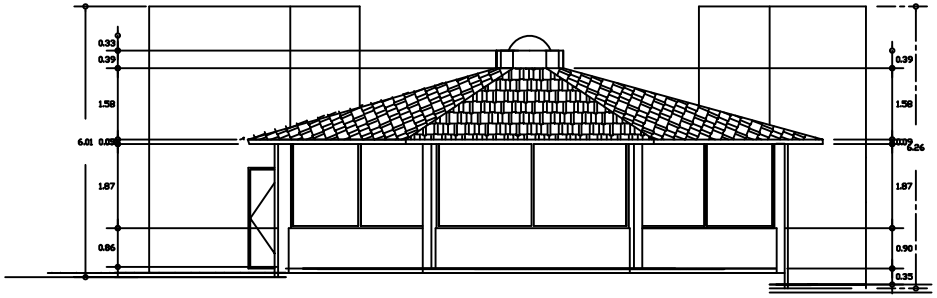

FACHADA POSTERIOR

UNIVERSIDAD DEL ISTMO

DEPTO. DE PROYECTOS, CONSTRUCCIÓN Y MANTENIMIENTO

UNIVERSIDAD DEL ISTMO · UNISTMO · OAXACA

PROYECTO: REHABILITACIÓN E IMPERMEABILIZACIÓN DE LOSAS DE LOS EDIFICIOS EN LA UNIVERSIDAD DEL ISTMO CAMPUS TEHUANTEPEC 2a. ETAPA.

CLASE: ARQUITECTÓNICO

EDIFICIO: CAFETERÍA

SUPERVISOR DE OBRA: ING. VÍCTOR HUGO CASTELLANOS GARCÍA

ESCALA: 1:100 | FECHA: JUNIO 2020 | CLAVE: A-2

RECTOR DE LA UNISTMO: DR. MODESTO SEARA VÁZQUEZ

VICERECTOR DE ADMINISTRACIÓN: L.C.E. EUGENIO CORTÉS HERNÁNDEZ