


ING. VÍCTOR HUGO GARCÍA CASTELLANOS
JEFE DE PROJ., CONSTRUCCIÓN Y MITO.

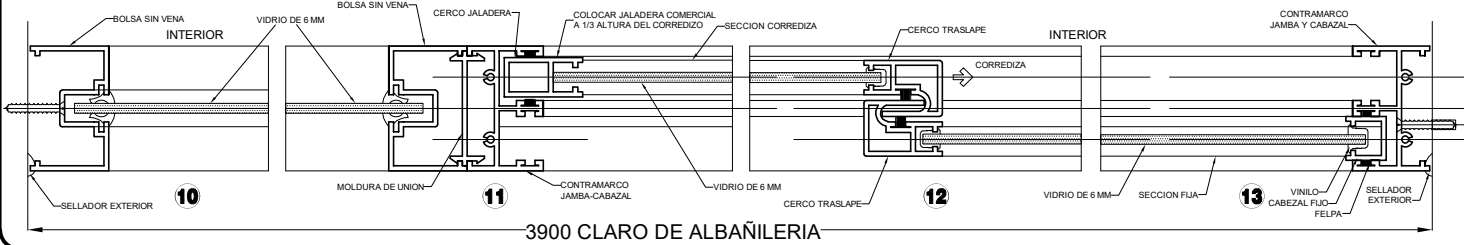

3900 CLARO DE ALBAÑILERIA

UNIVERSIDAD DEL ISTMO
DEPARTAMENTO DE PROYECTOS, CONSTRUCCIÓN Y MANTENIMIENTO

UNISTMO

PROYECTO: REPARACIÓN DE UN EDIFICIO DE SIETE AULAS Y TRES ANEXOS EN LA UNIVERSIDAD DEL ISTMO CAMPUS IXTEPEC.

PLANO: PLANO DE CANCELERÍA

ELABORADOR DE OBRAS: INB. VÍCTOR HUGO GARCÍA CASTELLANOS

FECHA: [] [] [] [] [] []

FECHA: [] [] [] [] [] []

FECHA: [] [] [] [] [] []

RECTOR DE LA UNISTMO: DR. MODESTO SEARA VASQUEZ

VICE-RECTOR DE ADMINISTRACIÓN: L.D.E. EUBENIO CORTÉS HERNÁNDEZ