


PLANTA
ARQUITECTONICA

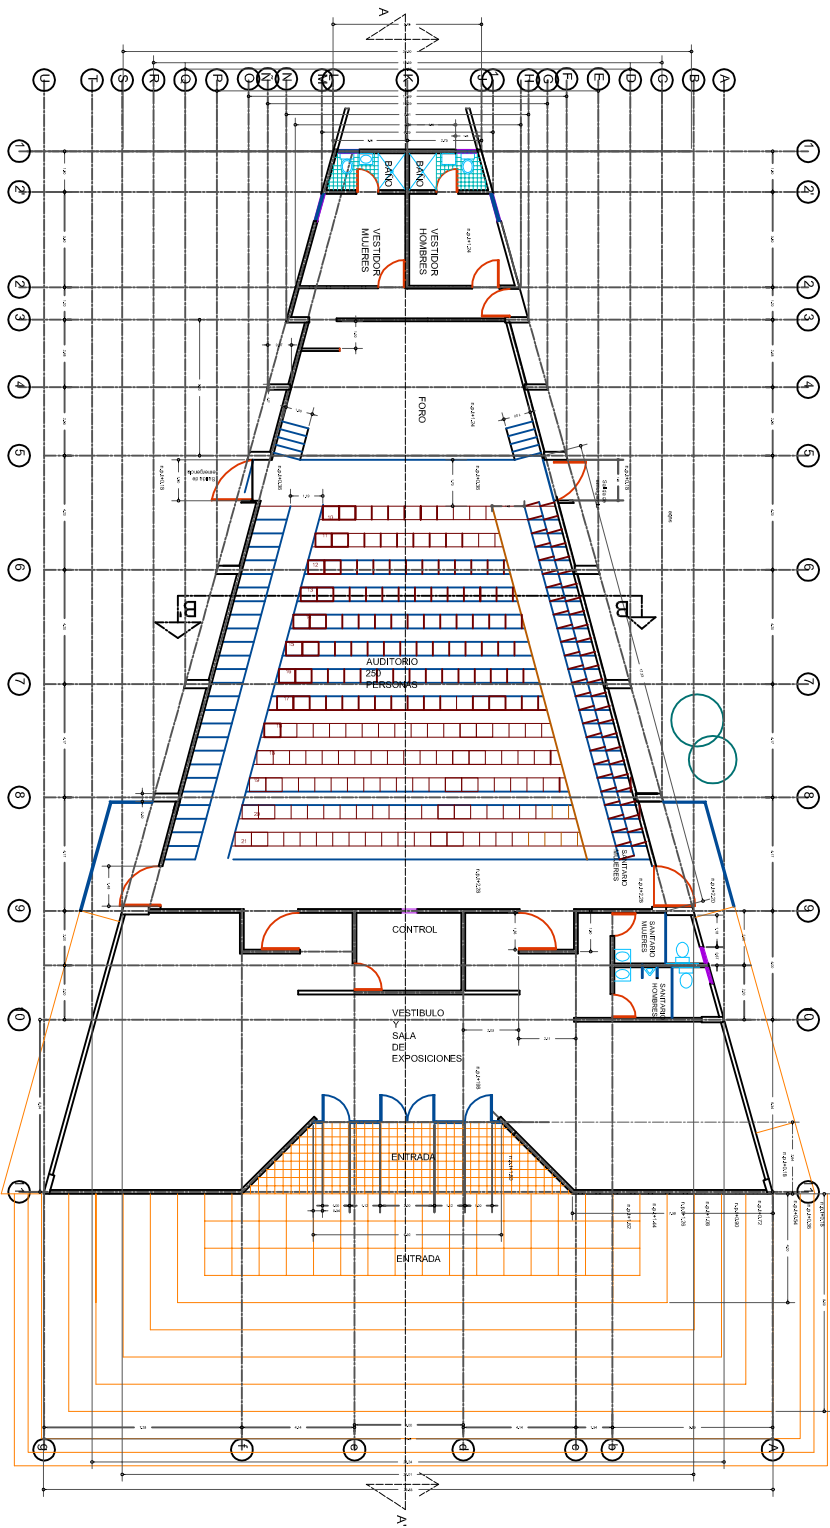

UNIVERSIDAD DEL ISTMO

Centro de Investigación y Estudios de Postgrado



UNIVERSIDAD DEL ISTMO

UNIVERSIDAD DEL ISTMO

PROFESOR: ANTONIO
PLANO ARQUITECTONICO
PROFESOR DE POSTGRADO
CARRERA DE ARQUITECTURA
CATEDRA DE ARQUITECTURA
CARRERA DE ARQUITECTURA