


PLANTA ARQUITECTONICA

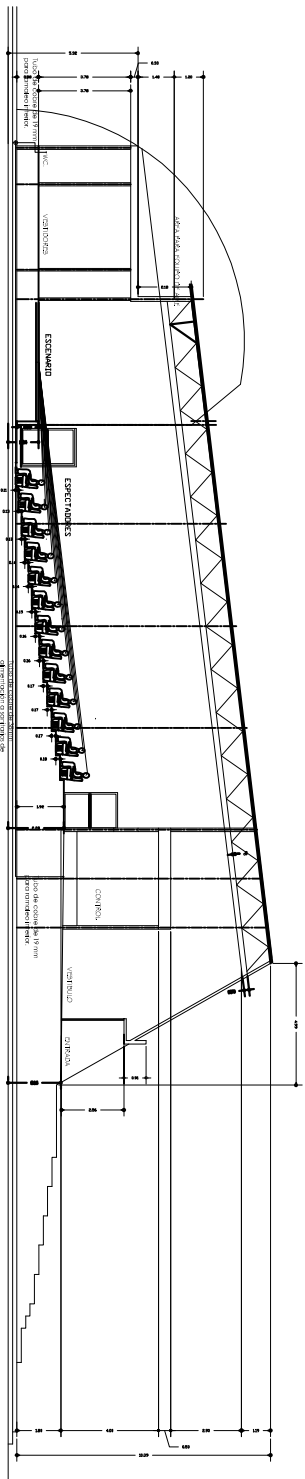

CORTE LONGITUDINAL

simbología hidraulica	
	red de alimentación de agua fría
	SAUIDA TOMA DE AGUA
	llaves de peso
	llaves de horiz
	sube columna de agua
	baja columna de agua
	SAUIDA TOMA DE AGUA

UNIVERSIDAD DEL ISTMO

COMISION DE ASISTENCIA TECNICA

UNISTMO

INSTALACION HIDRAULICAS














