


ANDADOR

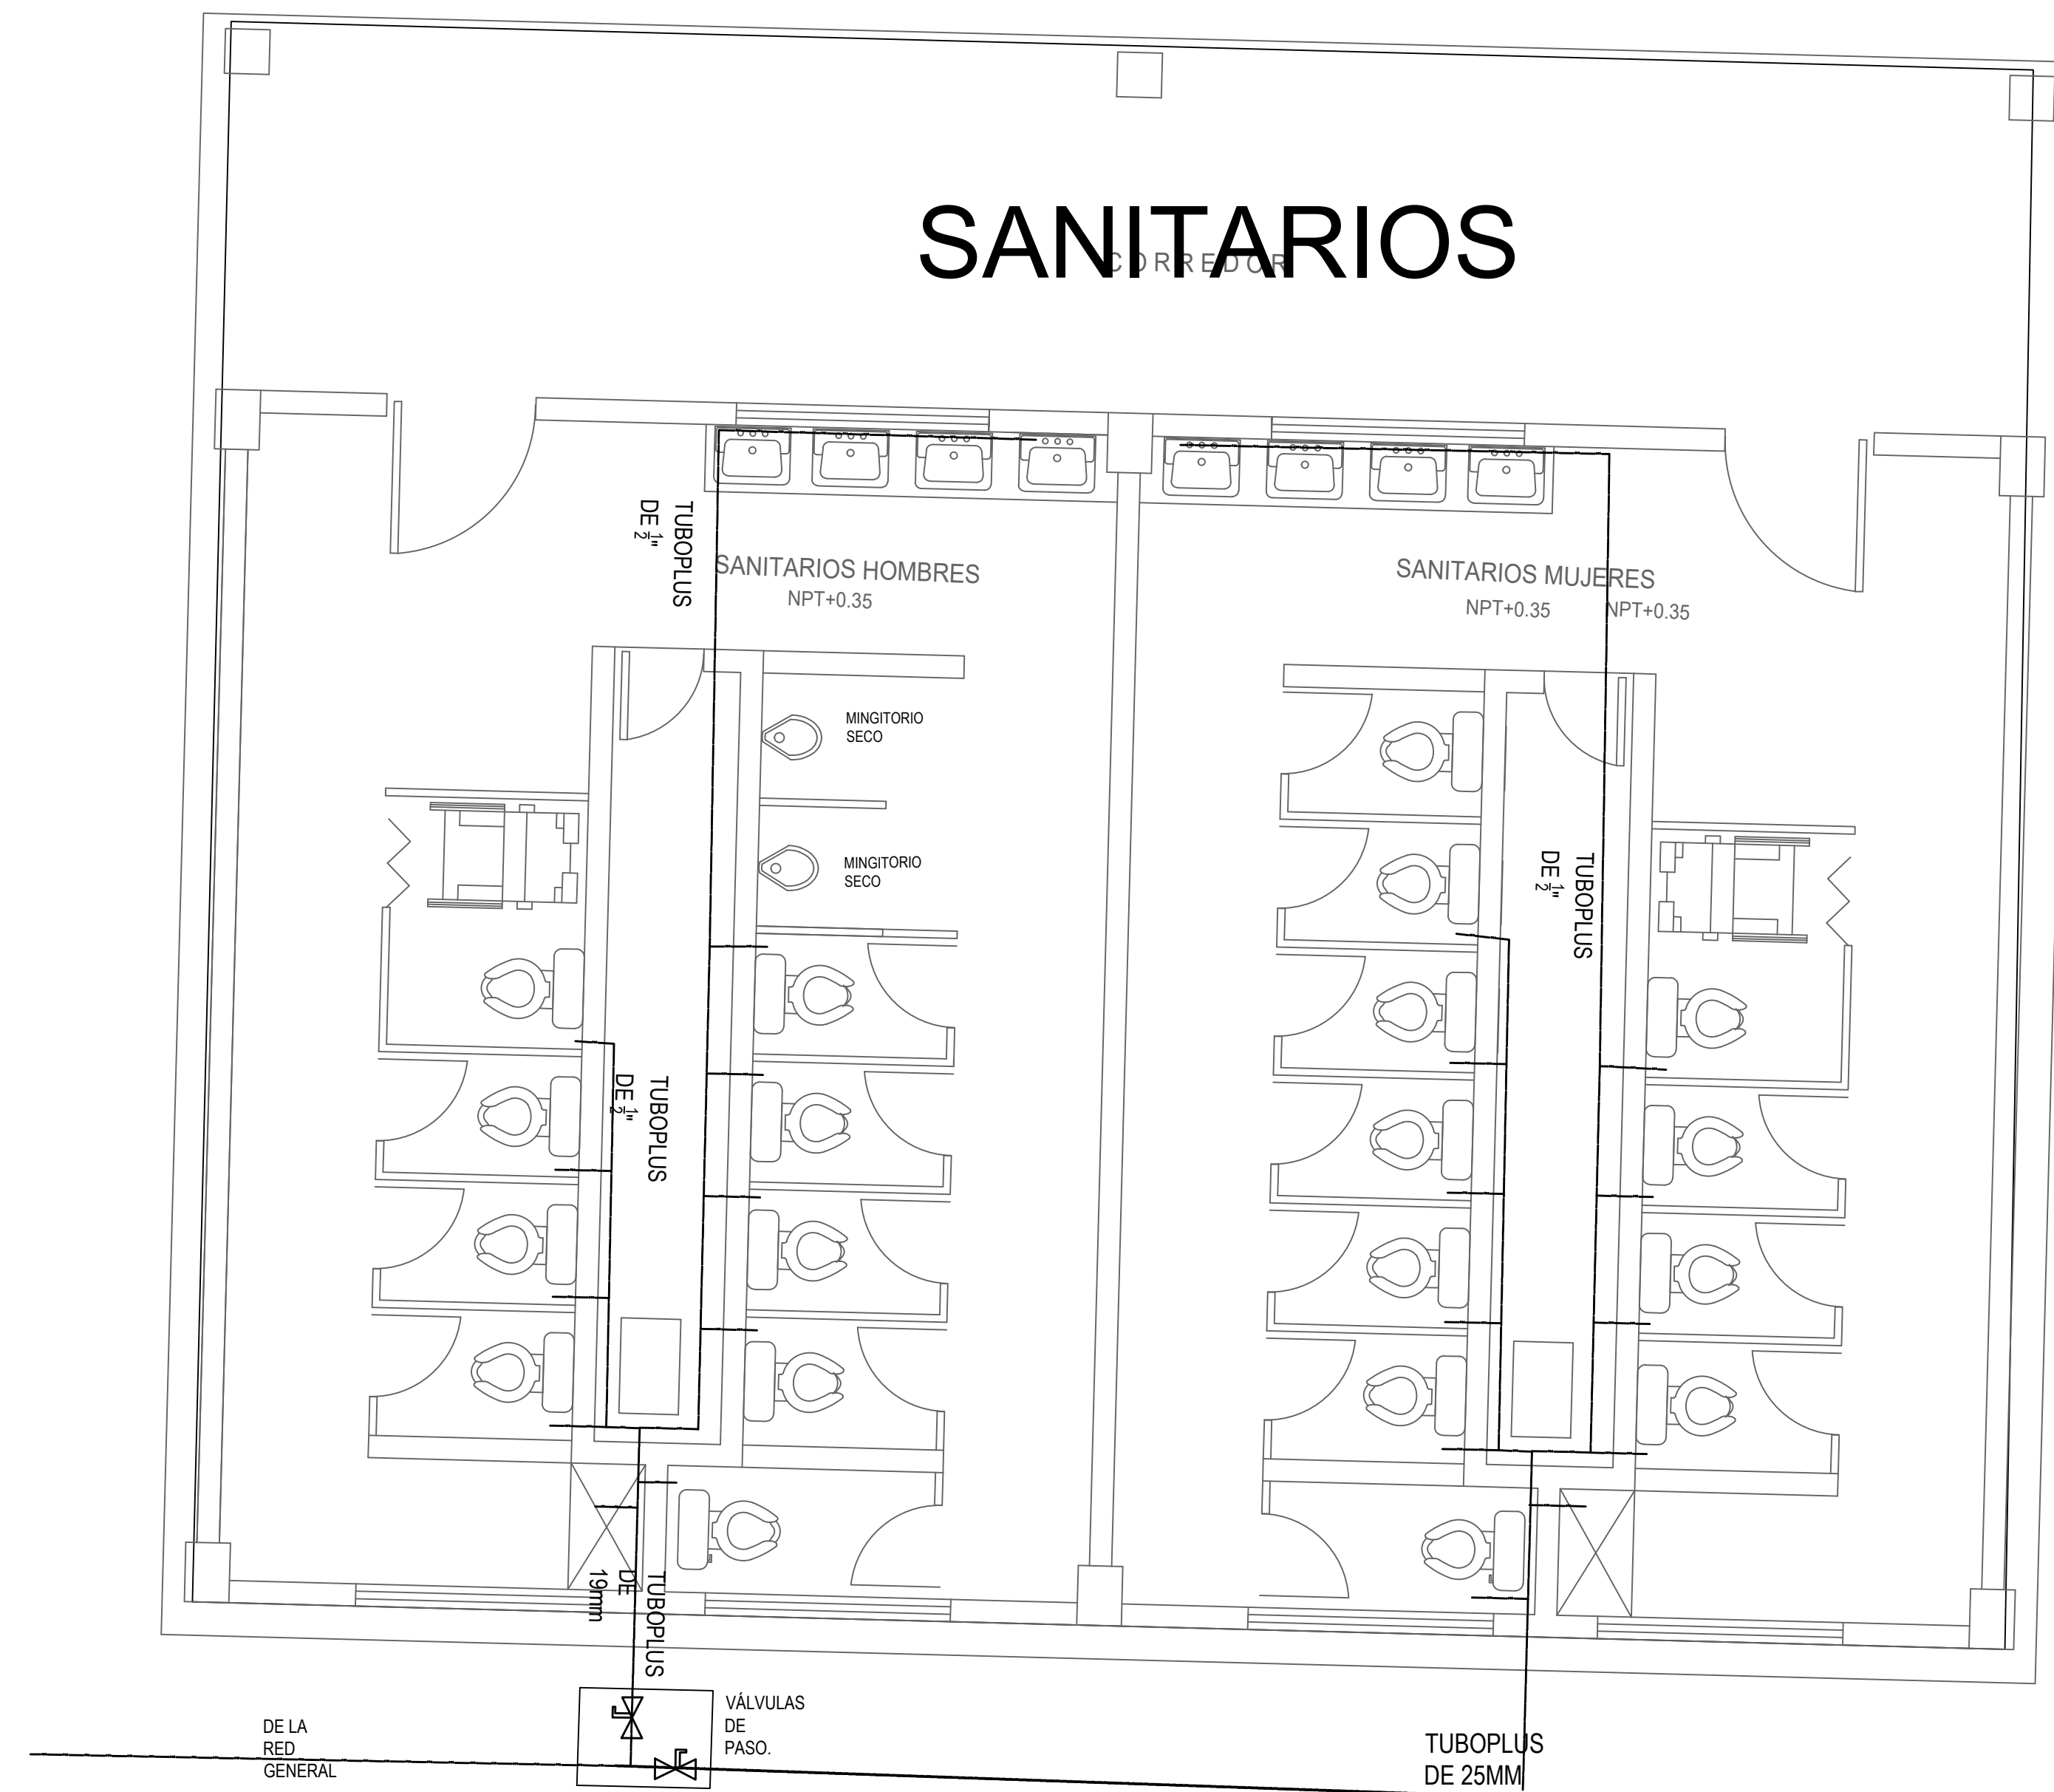

UNIVERSIDAD DEL ISTMO DEPTO. DE PROYECTOS, CONSTRUCCIÓN Y MANTENIMIENTO			
	PROYECTO	MANTENIMIENTO DEL EDIFICIO DE SANITARIOS Y LOS SANITARIOS EN LA UNIVERSIDAD DEL ISTMO CAMPUS TEHUANTEPEC.	
	PLANO	INSTALACIÓN HIDRÁULICA	
	SUPERVISOR DE OBRA	ING. VÍCTOR HUGO CASTELLANOS GARCÍA	
	ESCALA	FECHA	CLAVE
	1:100	JUNIO 2020	HID-1
RECTOR DE LA UNISTMO	VICE-RECTOR DE ADMINISTRACIÓN		
DR. MODESTO SEARA VÁZQUEZ	L.C.E. EUGENIO CORTÉS HERNÁNDEZ		